LEGENDA

ELETTRODOTTO IN PROGETTO

CONFINI AMMINISTRATIVI - COMUNI

BUCHE GIUNTI

Distanza di Prima Approssimazione (fascia corrispondente all' isomagnetica di 3 μT), Rif.-SIL9-PT-AT-DPA-08_00- Relazione tecnica asseverata C.E.M.

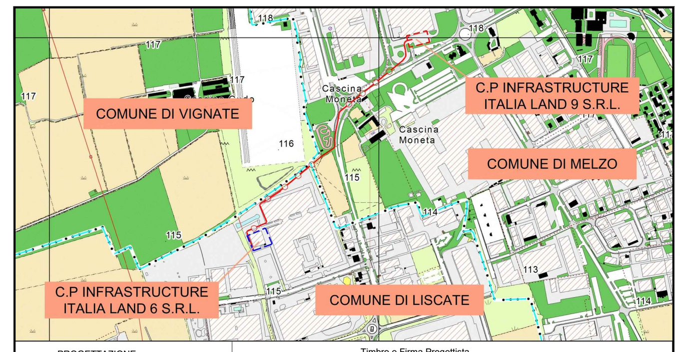

PROGETTAZIONE

STF ENGINEERING S.R.L.

Timbro e Firma Progettista

Firmato digitalmente da: NICOLA,FERNANDO,GIUSEPPE CALABRESE Data: 24/03/2026 12:50:19

REV.	DATA	DESCRIZIONE	ELABORATO	VERIFICATO	APPROVATO
00	19/03/2026	Emissione	F. Buglione Team STF Engineering	G. Fiorenza Team STF Engineering	N. Calabrese C. Fiorenza Team STF Engineering

PROGETTO/PROJECT: MIL L9
Via Cristoforo Colombo, Melzo (MI)

REALIZZAZIONE C.P. INFRASTRUCTURE ITALIA LAND 9 S.R.L. DI MELZO (MI) E RELATIVA CONNESSIONE ALLA C.P. INFRASTRUCTURE ITALIA LAND 6 S.R.L. DI LISCATE (MI) TRAMITE DOPPIA TERNA DI UN ELETTRODOTTO AT 220 kV IN CAVO INTERRATO

COMMITTENTE
INFRASTRUCTURE ITALIA LAND 9 S.R.L
VIA DEL BOSCO RINNOVATO, 6
20057 ASSAGO (MI)

COMMESSA

PIANO TECNICO DELLE OPERE

N° DOCUMENTO: SIL9-PT-AT-DPA-06_00

FORMATO FOGLIO: 2000 x 920

Planimetria di dettaglio con DPA

FOGLIO: 1 di 1

SCALA: 1:500

FILE:SIL9-PT-AT-DPA-06_00 .DWG